


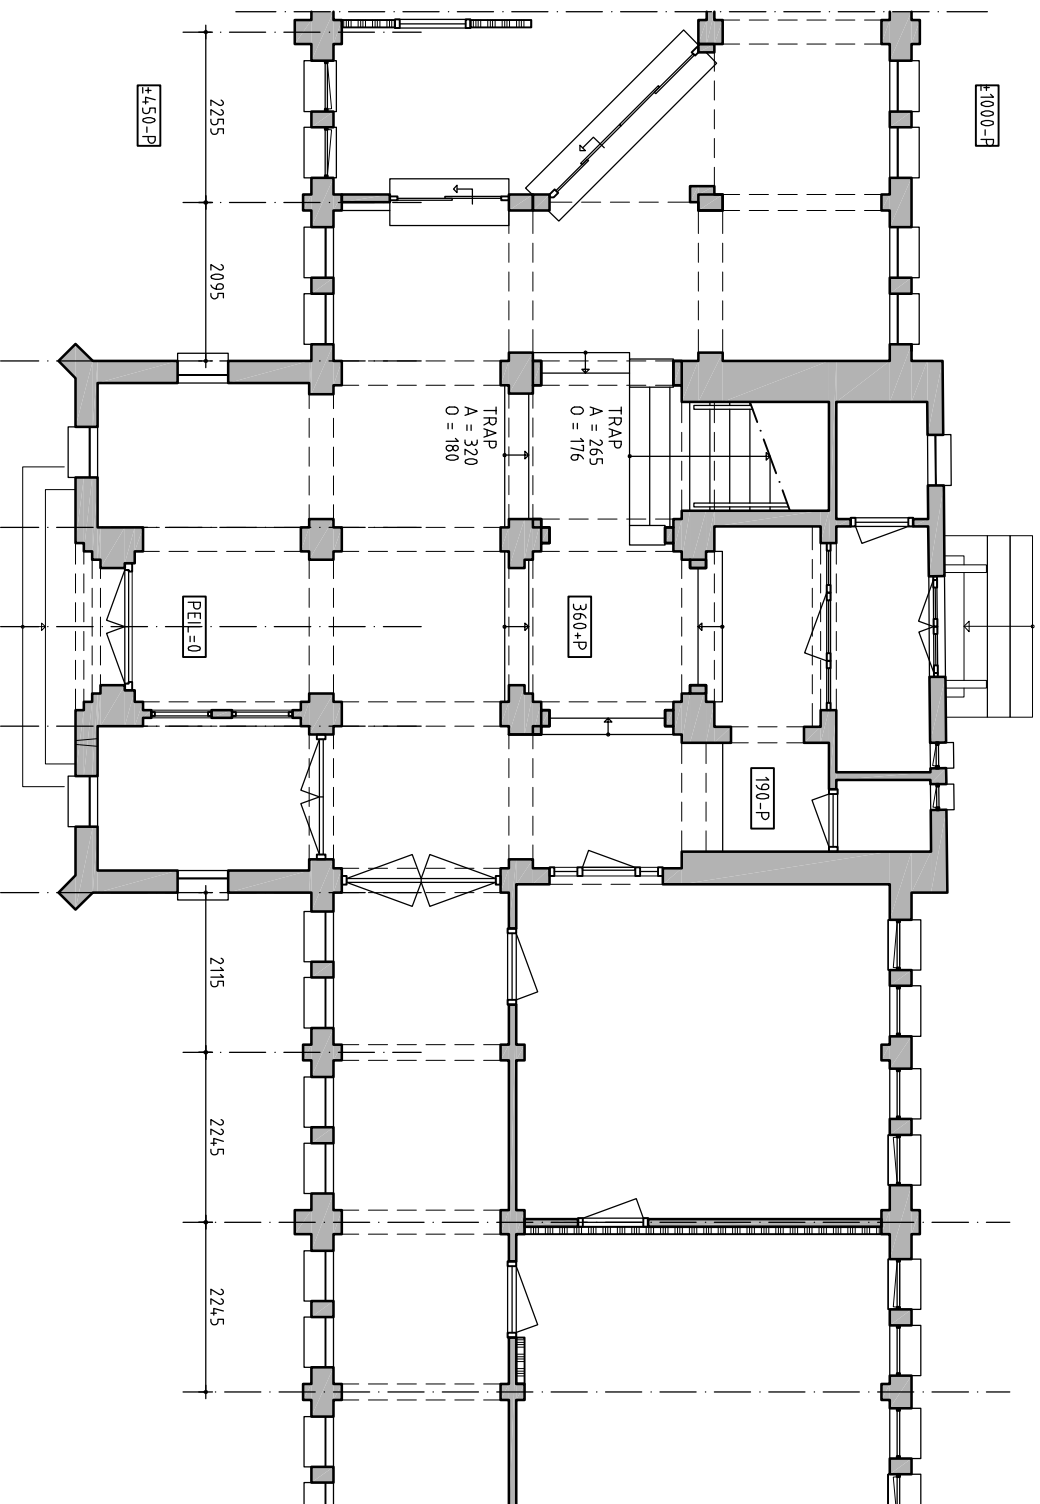

PLATTEGROND 1:100

kenmerk: VB-TWBT_01-2011

Bouwstudio PelserHartman

