




DOORSNEDDE A - A

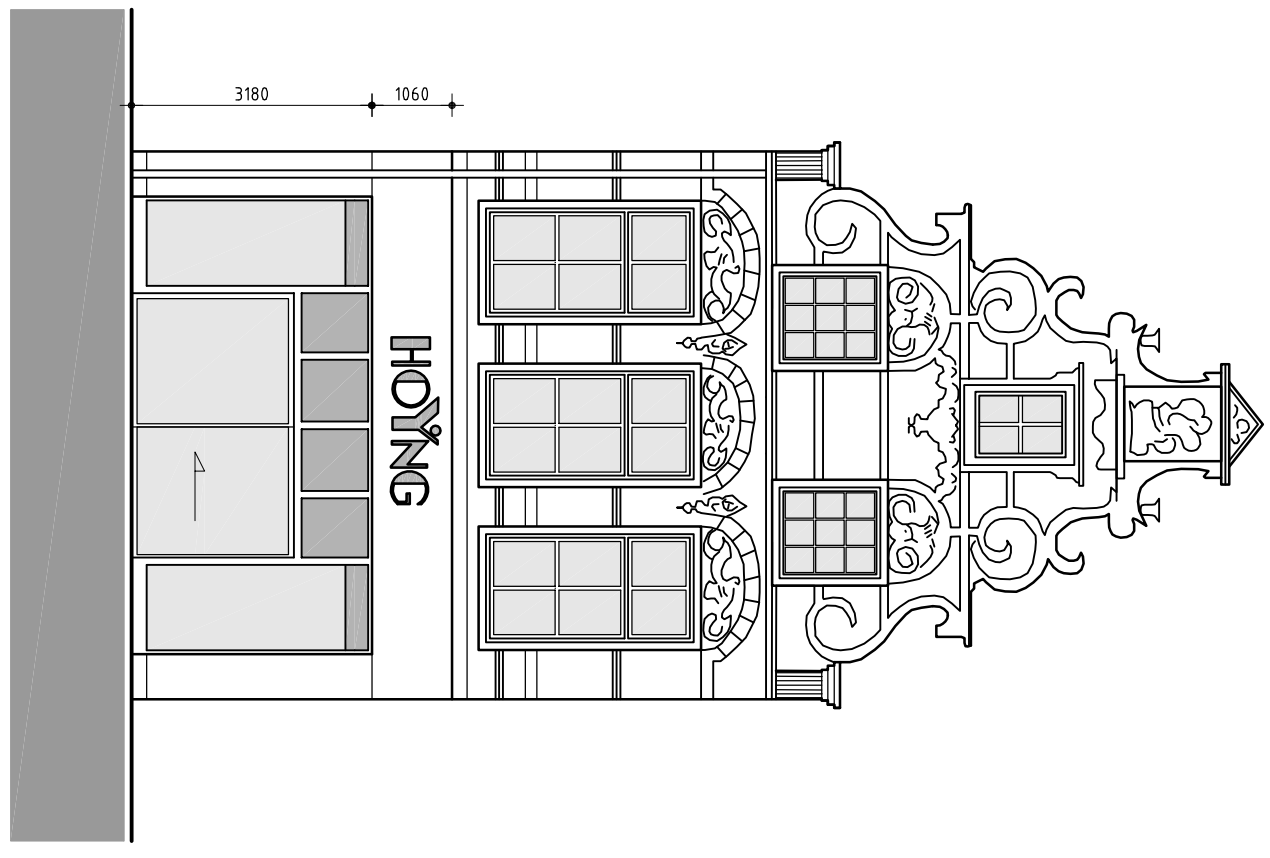

VOORGEVEL

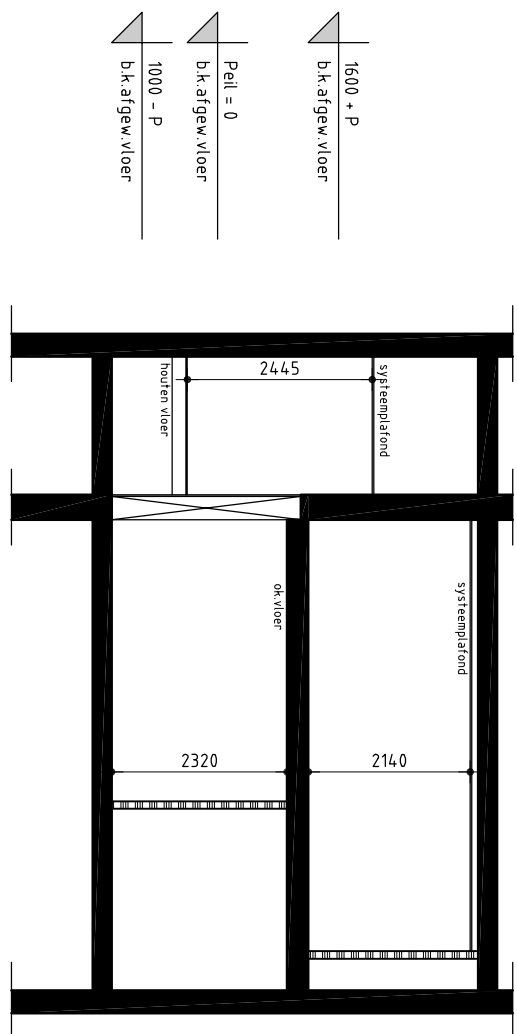

DOORSNEDDE B - B

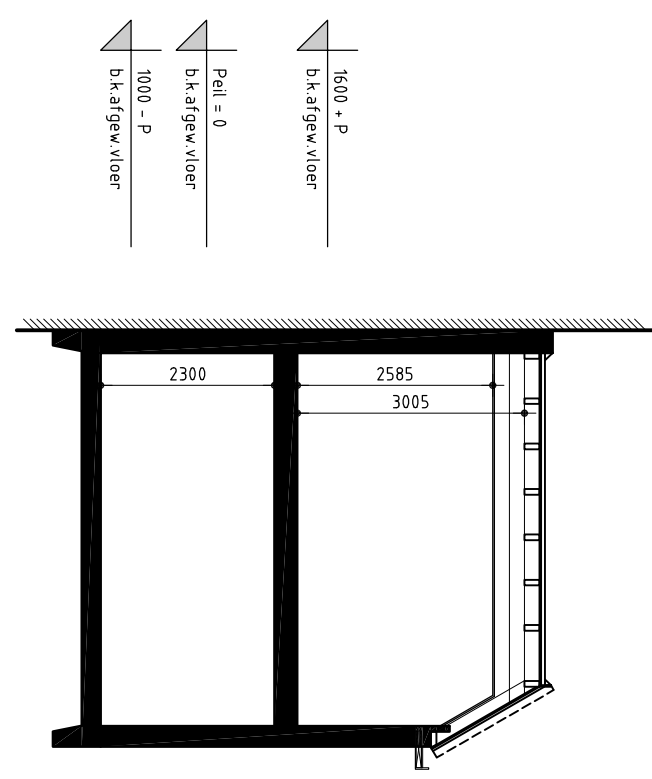

DOORSNEDDE C - C

Schaal: 1:100    Formaat: A3

Bouwstudio PelserHartman

